DELUXE VERSORGUNGSEINHEIT

Forest DENTALEZ

WARNSYMBOL-TASTE

Die folgenden Sicherheitshinweise sollten besonders beachtet werden, wenn sie in den Wartungs-, Betriebs- und Notfallverfahren des Handbuchs erscheinen.

⚠ *WARNUNG weist darauf hin, dass die persönliche Sicherheit des Patienten, des Endbenutzers oder des Technikers bei Nichtbeachtung der WARNUNG gefährdet sein könnte. Die Nichtbeachtung der Anweisungen kann zu Verletzungen führen.*

⚠ *VORSICHT weist darauf hin, dass ein bestimmtes Verfahren oder eine Vorsichtsmaßnahme befolgt werden muss, um Unregelmäßigkeiten im System oder mögliche Schäden am Produkt zu vermeiden.*

❗ *HINWEIS kennzeichnet besondere Informationen, die die Wartung des Produkts erleichtern oder wichtige Informationen verdeutlichen.*

⚠ *WARNUNG: Die örtlichen Vorschriften schreiben vor, dass nur zugelassene Klempner und Elektriker die Versorgungseinheit installieren dürfen. Vergewissern Sie sich, dass alle Sanitärinstallationen den geltenden örtlichen Vorschriften entsprechen. Wenn ein Vakuumbrecher erforderlich ist, muss der Auftragnehmer diesen liefern und installieren.*

⚠ *VORSICHT: Diese Informationen zur Versorgungseinheit sind nur für die Bestimmung der Standorte für Sanitär- und Elektroinstallationen gedacht. Forest™ Das Unternehmen empfiehlt, das Gehäuse der Versorgungseinheit zu verwenden, um die Position der Befestigungslöcher zu bestimmen.*

⚠ *VORSICHT: Änderungen vor Ort, die die elektrische und/oder mechanische Sicherheit von Forest-Produkten beeinträchtigen, stehen im Widerspruch zu den Anforderungen der Agentur für Bauunterlagen und werden von Forest nicht genehmigt.*

❗ *HINWEIS: Überprüfung der Installation: Lesen Sie die Bedienungsanleitung und führen Sie alle Schritte aus. Wenn der Betrieb wie vorgesehen funktioniert, ist die Installation abgeschlossen. Wenn der Betrieb nicht wie vorgesehen funktioniert, überprüfen Sie die Schritte in der INSTALLATIONSANLEITUNG, um die korrekte Installation zu bestätigen, oder rufen Sie den technischen Kundendienst unter 800-423-3555 an.*

TECHNISCHE BESCHREIBUNG/SPEZIFIKATIONEN

LUFT

1/2" (12,7 mm) M.P.T. ragt 1" (25,4 mm) über den fertigen Fußboden hinaus.

Der Druck sollte 90 - 100 PSI (6,21 - 6,89 bar) betragen.

Spülen Sie die Luftleitungen nach dem Anschluss des 3/8" (9,53 mm)-Kompressions-Handabsperrventils.

WASSER

1/2" (12,7 mm) M.P.T. ragt 1" (25,4 mm) über den fertigen Fußboden hinaus.

Der Druck sollte 40 - 80 PSI (2,76 - 5,52 bar) betragen.

Spülen Sie die Wasserleitungen nach dem Anschluss des 3/8" (9,53 mm)-Kompressions-Handabsperrventils.

Bei Verwendung von Stadtwasser sollte die Anschlussstelle für die Wasserentnahme in der Versorgungseinheit für regelmäßige Wassertests zugänglich sein. Informationen zur Überwachung und Desinfektion des Wassers Ihrer Zahnbehandlungseinheit finden Sie im Benutzerhandbuch für die Wartung der Wasserleitung der Forest Zahnbehandlungseinheit.

ELEKTROVERSORGUNG

1/2" (12,7 mm) Leitung und Vierfachsteckdose oder gleichwertige Steckdose, die vom Auftragnehmer geliefert wird.

Verdrahten Sie gemäß den NEC-Anforderungen, wobei die Oberseite des Kastens nicht höher als 4" (10,16 cm) über dem fertigen Fußboden liegen darf, um sicherzustellen, dass der Deckel sicher sitzt.

SCHWERKRAFTABLASS

3/4" (19,06 mm) I.D. Nennrohr, das 1" (25,4 mm) über den fertigen Boden hinausragt.

Platzieren Sie den vom Auftragnehmer gelieferten Ableiter unter der Bodenlinie und in Übereinstimmung mit den örtlichen Vorschriften.

Der maximale Abwasserdurchfluss beträgt 2 Gallonen (7,6 liter) pro Minute, wenn das Mindestgefälle von 1/4" (6,35 mm) pro Fuß (1/2 m) verwendet wird.

ZENTRALES VAKUUM

3/4" (19,06 mm) I.D., das 1" (25,4 mm) über den fertigen Boden hinausragt.

Der Anschluss an die Versorgungseinheit sollte vom Lieferanten des zentralen Vakuums festgelegt werden.

Dentaleinheiten werden je nach Konfiguration an einen 5/8" (15,8 mm)- oder 1/2" (12,7 mm)-Stecker angeschlossen.

DTE OREGON, INC. DENTALEZ.COM
6200 NE Cherry Drive, Hillsboro, OR 97124 USA (TF) 800 . 423 . 3555 (T) 503 . 640 . 3012 (F) 503 . 693 . 9715:

CE 0459

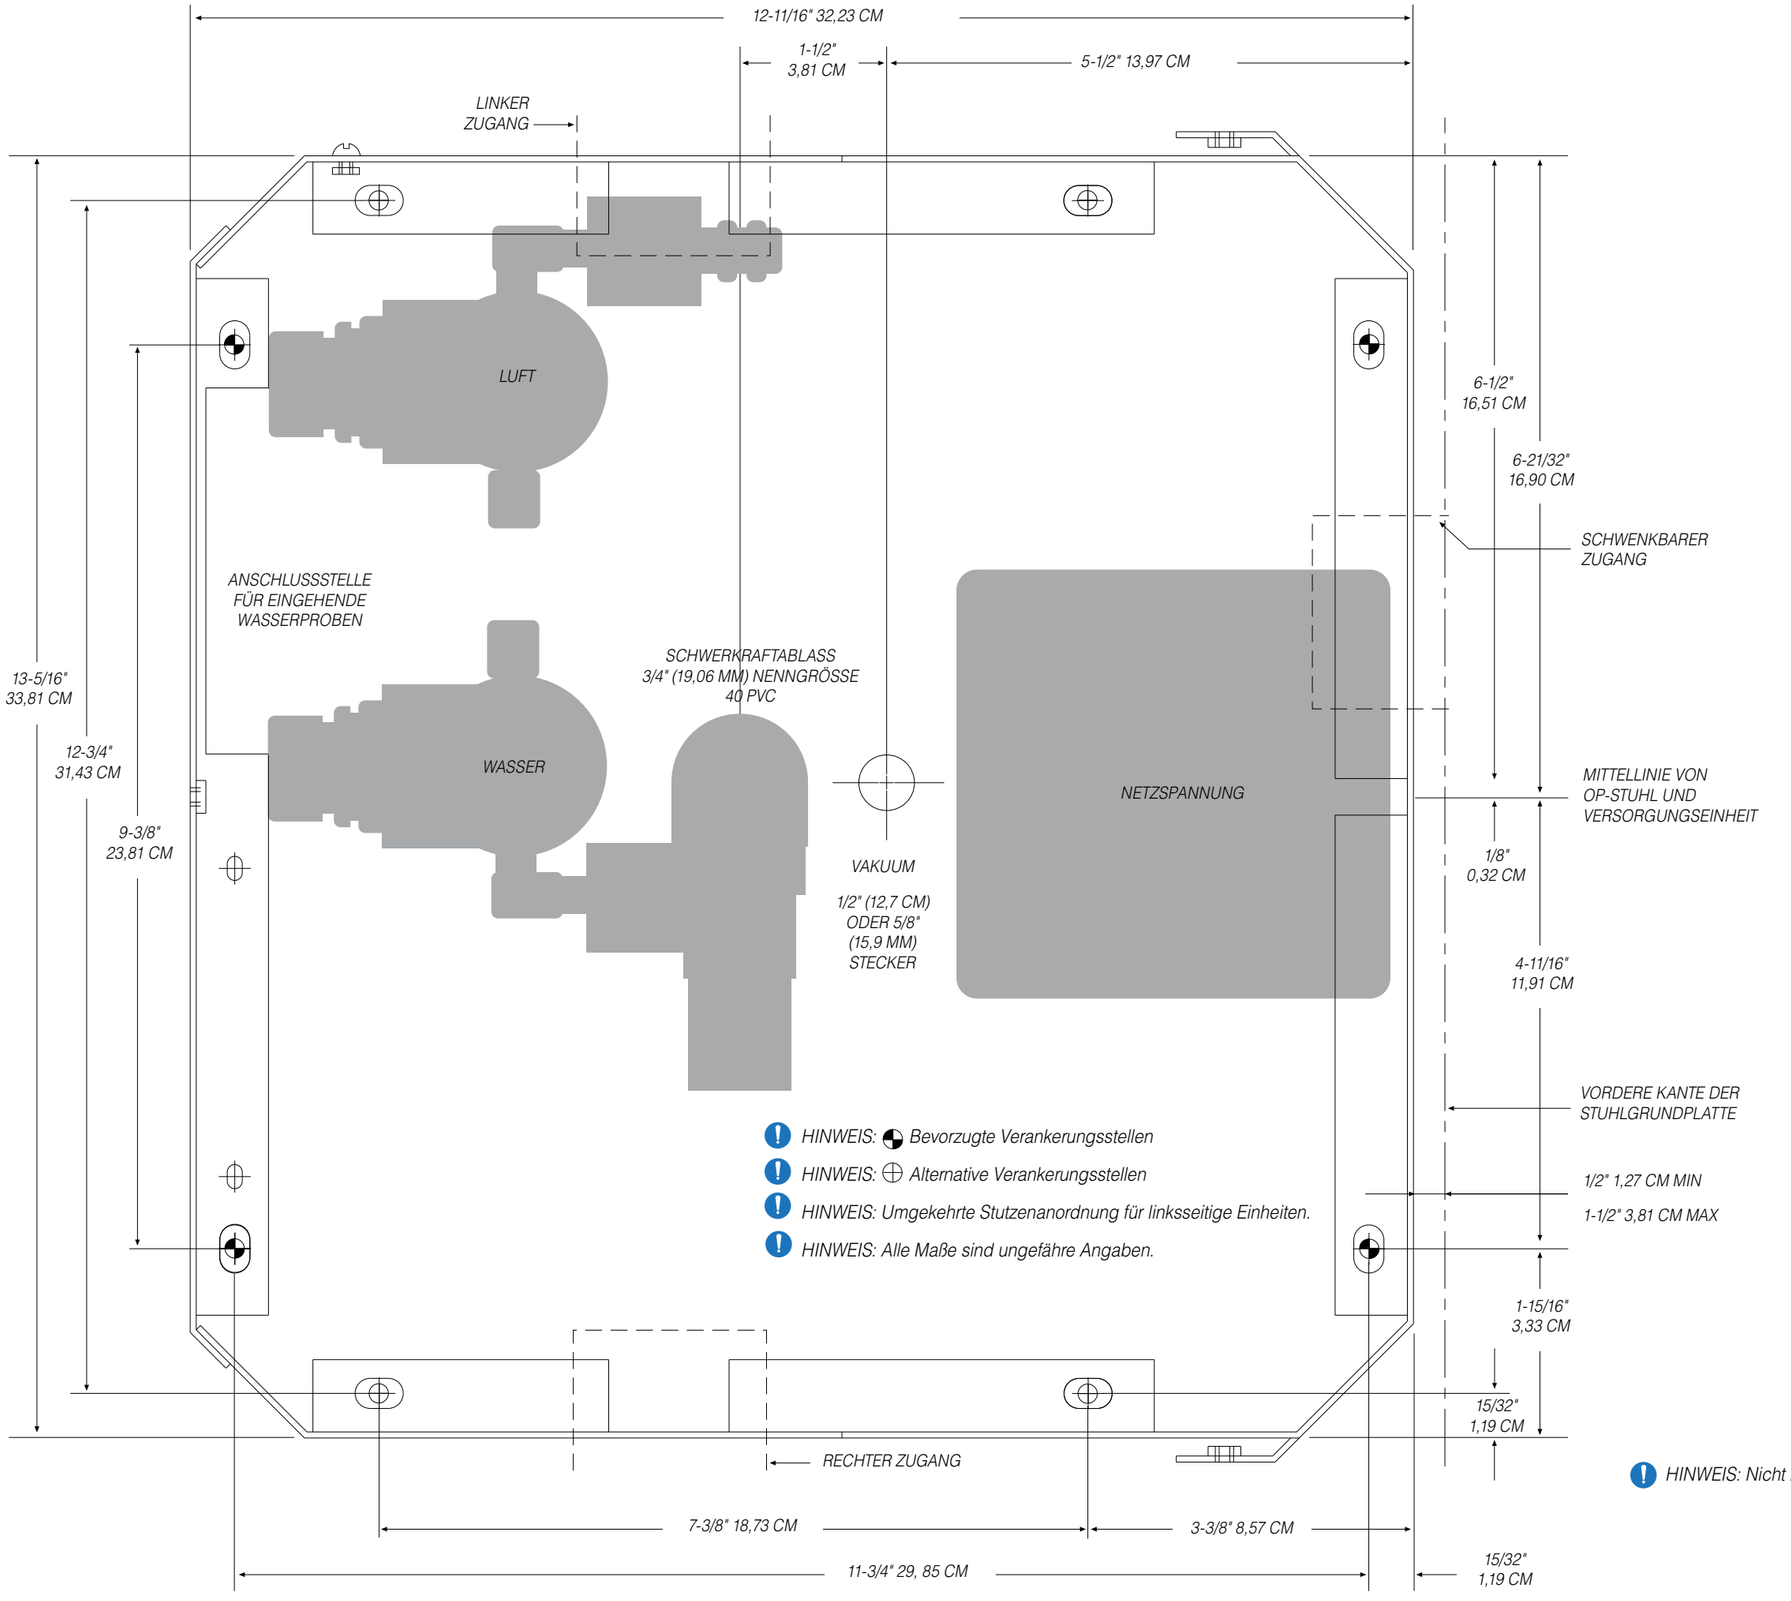

HINWEIS: Bevorzugte Verankerungsstellen

HINWEIS: Alternative Verankerungsstellen

HINWEIS: Umgekehrte Stutzenanordnung für linksseitige Einheiten.

HINWEIS: Alle Maße sind ungefähre Angaben.

HINWEIS: Nicht maßstabsgetreu.