Forest DENTALEZ

ADVARSELSSYMBOL-TAST

Sikkerhedsbemærkningerne i forbindelse med det følgende bør gives særlig opmærksomhed, når de optræder i vedligeholdelses-, betjenings- og nødprocedurer i vejledningen.

⚠ *ADVARSEL angiver, at patientens, slutbrugerens eller teknikerens personlige sikkerhed kan blive kompromitteret ved at se bort fra ADVARSLEN. Hvis instruktionerne ikke følges, kan det medføre personskade.*

⚠ *FORSIGTIG angiver, at en bestemt procedure eller forholdsregler skal følges for at undgå systemuregelmæssigheder eller mulig beskadigelse af produktet.*

❗ *BEMÆRK angiver særlig information for at gøre det nemmere at vedligeholde produktet eller for at tydeliggøre vigtige oplysninger.*

⚠ *ADVARSEL: Lokale regler kræver, at kun autoriserede VVS-installatører og elektrikere må installere forsyningscentralen. Sørg for, at alle VVS-installationer er i overensstemmelse med gældende lokale regler. Hvis der kræves en vakuumafbryder, skal entreprenøren levere og installere.*

⚠ *FORSIGTIG: Denne værkstedspublikation skal kun bruges til at bestemme VVS- og elektriske placeringer. Forest™ anbefaler at bruge forsyningscenterhuset til at bestemme placeringen af monteringshullerne.*

⚠ *FORSIGTIG: Feltmodifikationer, der ændrer den elektriske og/eller mekaniske sikkerhed af Forest-produkter, er i strid med krav til agenturets konstruktionsdokumenter og er ikke sanktioneret af Forest.*

❗ *BEMÆRK: Installationsbekræftelse: Se betjeningsvejledningen og udfør alle handlinger. Hvis handlingerne udføres efter hensigten, er installationen fuldført. Hvis handlingerne ikke fungerer efter hensigten, skal du gennemgå trinene i installationsvejledningen for at bekræfte korrekt installation eller ringe til teknisk support på 800-423-3555.*

TEKNISK BESKRIVELSE/SPECIFIKATIONER

LUFT

1,4 cm MPT stikker 2,5 cm ud fra det færdige gulv.

Trykket skal være 90 - 100 PSI

Skyl luftrør efter tilslutning af 9,5 mm manuel kompressionsspærreventil.

VAND

1,4 cm MPT stikker 2,5 cm ud fra det færdige gulv.

Trykket skal være 40 - 80 PSI

Skyl vandrør efter tilslutning af 9,5 mm manuel kompressionsventil.

Hvis der bruges byvand, bør tilslutningspunktet for indgående vandprøvetagning i forsyningskassen være tilgængeligt for regelmæssig vandtestning. Se Brugervejledningen til vedligeholdelse af Forest Dental Unit Water Line Maintenance for overvågning og desinfektion af vand i den ordontologiske anordning.

ELEKTRISK

1/2" ledning og quad eller tilsvarende beholder leveret af entreprenøren.

Ledning til NEC-kravene med toppen af boksen ikke højere end 4" over det færdige gulv for at sikre, at låget sidder sikkert.

TYNGDEDRÆN

1,4 cm ledning og firergruppe eller tilsvarende beholder leveret af entreprenøren.

Ledning til NEC-kravene med toppen af boksen ikke højere end 10 cm over det færdige gulv for at sikre, at låget sidder fast.

Maksimal spildevandsstrømningshastighed er 7,6 liter pr. minut, når du bruger den mindste gradient på 6,4 mm pr. 0,3 meter.

UDSUGNINGSCENTRAL

19 mm ID rager 2,5 cm ud fra det færdige gulv.

VVS til forsyningskassen bør specificeres af leverandøren af udsugningscentralen.

Ortodontologiske anordninger tilsluttes en 16 mm eller 1,3 cm modhage afhængigt af konfigurationen.

DTE OREGON, INC. *DENTALEZ.COM*

6200 NE Cherry Drive, Hillsboro, OR 97124 USA (TF) 800 . 423 . 3555 (T) 503 . 640 . 3012 (F) 503 . 693 . 9715

CE 0459

6.10.21 0097-543 Rev. E

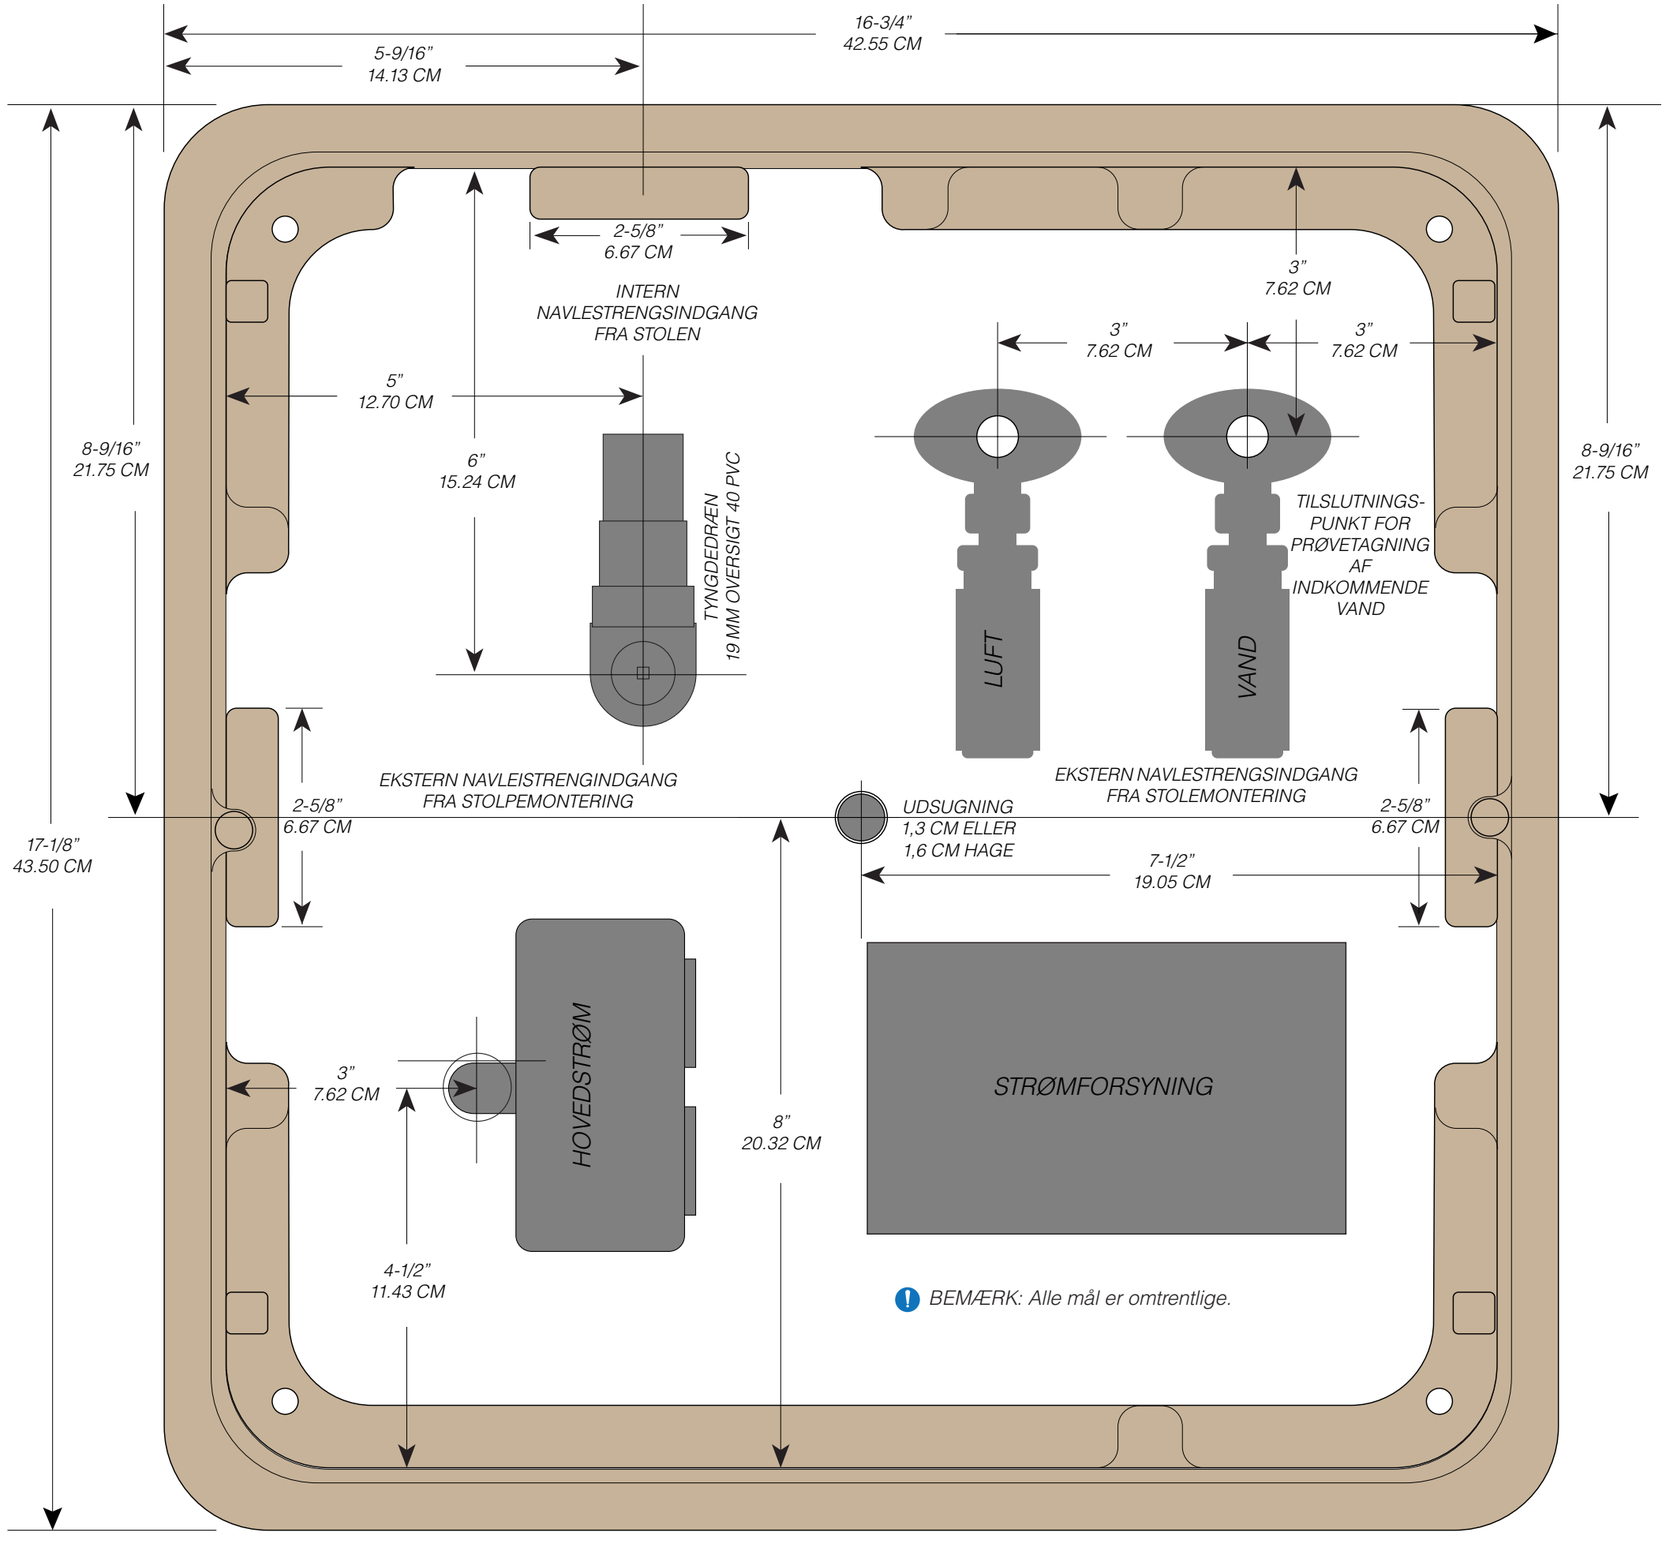

BEMÆRK: Alle mål er omtrentlige.

BEMÆRK: Ikke i skala.